


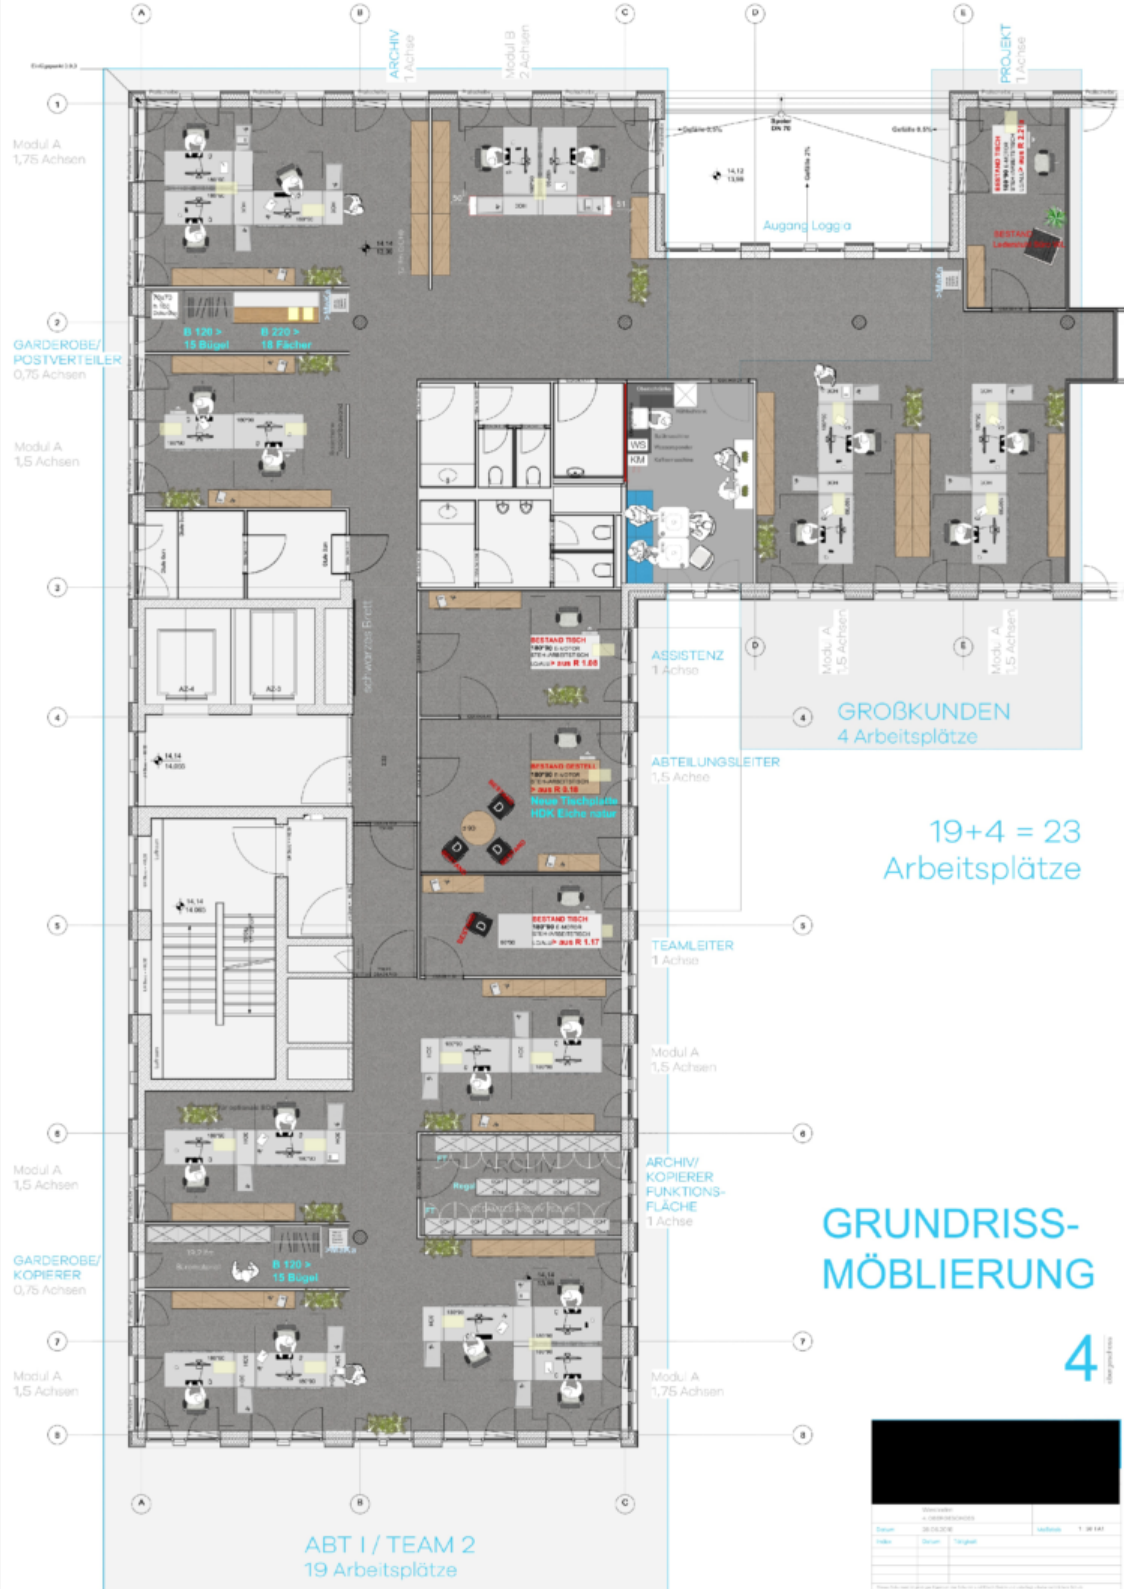

19+4 = 23
Arbeitsplätze

GRUNDRISS- MÖBLIERUNG

4

ABT I / TEAM 2
19 Arbeitsplätze

PROJEKT			
Bezeichnung	PROJEKT		
Datum	20.10.2016	Zeichner	T. 10.10.1
Prüfer		Geprüfter	
Tabelle 1: Grundrissmöbelierung			